


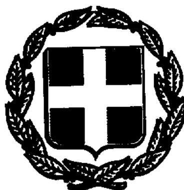

ΕΦΗΜΕΡΙΣ ΤΗΣ ΚΥΒΕΡΝΗΣΕΩΣ

ΤΗΣ ΕΛΛΗΝΙΚΗΣ ΔΗΜΟΚΡΑΤΙΑΣ

ΤΕΥΧΟΣ ΤΕΤΑΡΤΟ Αρ. Φύλλου 727

20 Σεπτεμβρίου 1995

ΠΕΡΙΕΧΟΜΕΝΑ

ΑΝΑΔΑΣΩΣΕΙΣ

ΑΠΟΦΑΣΕΙΣ

Αριθ. 1346 (1)

Άρση αναδασωτέας έκτασης 74,225 στρεμμάτων στη θέση Καρέρι Περιφέρειας Κοινότητας Βασιλικού Ν. Ζακύνθου.

Η ΠΕΡΙΦΕΡΕΙΑΚΗ Δ/ΝΤΡΙΑ Ν. ΖΑΚΥΝΘΟΥ

Έχοντας υπόψη:

1. Τις διατάξεις για διοικητική αποκέντρωσης.

2. Τις διατάξεις των άρθρων 24 παρ. 1 και 117 παρ. 3 του Συντάγματος.

3. Τις διατάξεις του Ν. 998/79 «περί προστασίας των Δασών κ.λπ.», και ειδικότερα:

α) Του άρθρου 44, β) του άρθρου 45 γ) του άρθρου 57.

4. Την αριθ. 1466/11.10.90 απόφαση του Νομάρχη Ζακύνθου, με την οποία έκταση εμβαδού 500,00 στρεμμάτων, στη θέση «Σκοπός» Περιφ. Κοινότητας Βασιλικού Ν. Ζακύνθου που καταστράφηκε από πυρκαγιά στις 15 Αυγούστου 1990 κηρύχθηκε αναδασωτέα, με σκοπό την φυσική αναγέννηση της δασικής βλάστησης.

5. Τη(ν) Προφορική πρόταση Δ/ντή Ζακύνθου με την οποία προτείνεται η άρση της αναδασωτέας έκτασης, διότι στην ανωτέρω έκταση, η δασική βλάστηση αποτελείται από είδη της διάπλασης των αειφύλλων πλατυφύλλων, που έχουν καταστραφεί από πυρκαγιά στις 15 Αυγούστου 1990 και έχουν αποκατασταθεί πλήρως με φυσική αναγέννηση.

6. Την αριθ. 417/87 Γνωμοδότηση της Συνέλευσης των Προϊσταμένων των Νομικών Δ/νσεων, με την οποία γίνεται δεκτό, ότι είναι δυνατή η ανάκληση απόφασης με την οποία κηρύχθηκε αναδασωτέα έκταση, της οποίας η δασική βλάστηση καταστράφηκε από πυρκαγιά, εφόσον απεκαταστάθη φυσικά η δασική βλάστηση, προκειμένου στην έκταση αυτή να λειτουργήσει λατομείο ή ορυχείο.

7. Το γεγονός ότι σε τμήμα της ανωτέρω έκτασης, εμβαδού 74,225 στρεμμάτων ζητείται από «Γ. Μποτώνη & ΣΙΑ Ο.Ε.» λειτουργία ορυχείου γυψόλιθου, αποφασίζουμε:

Τροποποιούμε την 1466/11.10.1990 απόφαση της Νομάρχη Ζακύνθου και άρουμε την αναδασωτέα δημόσια δασική έκταση εμβαδού 74,225 στρεμμάτων που βρίσκεται στη θέση «Καρέρι» περιφέρειας κοινότητας Βασιλικού Ζακύνθου και προσδιορίζεται από τα στοιχεία Α - Β - Γ - Δ - Ε - Ζ - Η - Θ - Ι - Κ - Λ - Μ - Ν - Ξ - Α, και έχει όρια:

Ανατολικά: Δημόσια δασική έκταση και εγκατελειμένους αγρούς.

Δυτικά: Δημόσια δασική έκταση, εγκατελειμένους αγρούς και ελαιοκτήματα.

Βόρεια: Δημόσια δασική έκταση.

Νότια: Δημόσια δασική έκταση,

όπως φαίνεται στο συνημμένο διάγραμμα που αποτελεί αναπόσπαστο μέρος της απόφασης αυτής.

Η απόφαση αυτή να δημοσιευθεί στην Εφημερίδα της Κυβερνήσεως.

Ζάκυνθος, 31 Αυγούστου 1995


Η Περ/κή Διεθύντρια

ΑΙΚΑΤΕΡΙΝΗ ΚΟΥΤΑΛΑ

ΕΛΛΗΝΙΚΗ ΔΗΜΟΚΡΑΤΙΑ
ΠΕΡ/ΚΗ ΔΙΟΙΚΗΣΗ Ν. ΖΑΚΥΝΘΟΥ
ΔΙΕΥΘΥΝΣΗ ΔΑΣΩΝ
ΖΑΚΥΝΘΟΥ



Αρση αναδασωτέας έκτασης εμβαδού 74,225 στρεμμάτων
Θέση Καφέρι Περ. Κοινότητας Βασιλικού Ζακύνθου
ΚΛΙΜΑΚΑ 1:5000

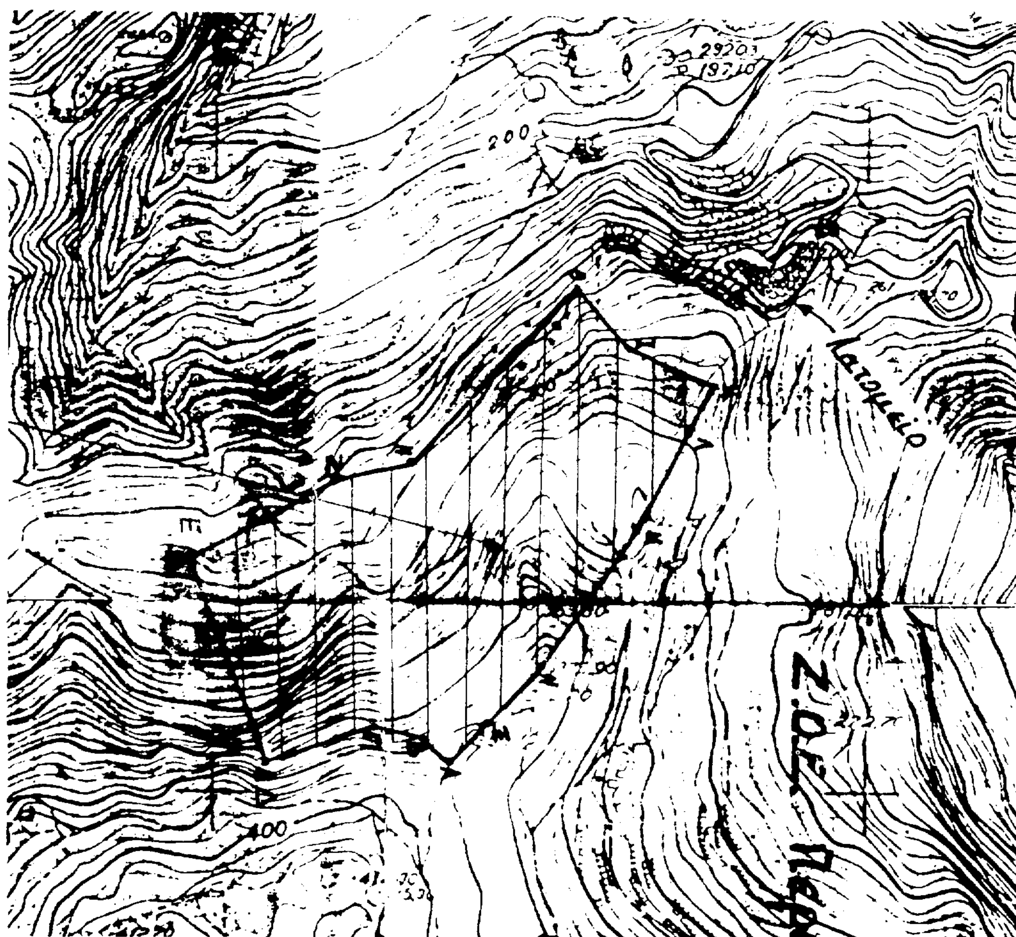

ΘΕΩΡΗΘΗΚΕ
Ζάκυνθος 31-8-1995



Η ΠΕΡ/ΚΗ Δ/ΝΤΡΙΑ
ΑΙΚΑΤΕΡΙΝΗ ΚΟΥΤΑΛΑ

Ο
Δ/ΝΤΗΣ ΔΑΣΩΝ
Δασολόγος

Ο
ΣΥΝΤΑΚΤΗΣ ΔΑΣΟΛΟΓΟΣ
Δασολόγος

ΠΟΛΕΟΔΟΜΙΑ

ΔΙΑΤΑΓΜΑΤΑ

(2)

Τροποποίηση του εγκεκριμένου ρυμοτομικου σχεδίου του Δήμου Αμαρουσίου (Ν. Αττικής).

Ο ΠΡΟΕΔΡΟΣ ΤΗΣ ΕΛΛΗΝΙΚΗΣ ΔΗΜΟΚΡΑΤΙΑΣ

Έχοντας υπόψη :

1. Τις διατάξεις των άρθρων 3.9.11 και 70 του Ν. Δ/τος της 17.7.1923 «Περί σχεδίων πόλεων κ.λπ.» (Α' 228), που μεταγενέστερα τροποποιήθηκαν και συμπληρώθηκαν.

2. Τις διατάξεις των άρθρων 6,7 και 9 του Ν. 1577/1985 «Γενικός Οικοδομικός Κανονισμός» (Α' 210), που τροποποιήθηκε με το άρθρο 13 (παρ. 2) του Ν. 1647/1986 «Οργανισμός Κτηματολογίου και Χαρτογραφήσεων Ελλάδας (ΟΚΧΕ) και άλλες σχετικές διατάξεις» (Α' 141) και το άρθρο 1 (παρ. 3) του Ν. 1772/1988 «Τροποποίηση διατάξεων του Ν. 1577/1985 «ΓΟΚ» και άλλες σχετικές διατάξεις» (Α' 91).

3. Τις διατάξεις του άρθρου 99 (παρ. 3) του Ν. 1892/1990 «Για τον εκσυγχρονισμό και την ανάπτυξη και άλλες διατάξεις (Α' 101) που αντικαταστάθηκε με την παρ. 2 του άρθρου 7 του Ν. 2052/1992 «Μέτρα για την αντιμετώπιση του νέφους και πολεοδομικές ρυθμίσεις» (Α' 94).

4. Τις διατάξεις του άρθρου 29Α του Ν. 1558/1985 «Κυβέρνηση και Κυβερνητικά Όργανα» (Α' 137), που αυτό προστέθηκε με το άρθρο 27 του Ν. 2081/1992 (Α' 154).

5. Την 103571/7467/17.12.1991 απόφαση του Υπουργού Περιβάλλοντος, Χωροταξίας και Δημοσίων Έργων «Εγκριση Γενικού Πολεοδομικού Σχεδίου (Γ.Π.Σ.) του Δήμου Αμαρουσίου (Ν. Αττικής) (Δ' 968).

6. Την 6939/1283/22.2.1993 απόφαση του Υφυπουργού Περιβάλλοντος, Χωροταξίας και Δημ. Έργων «Τροποποίηση του Γενικού Πολεοδομικού Σχεδίου (Γ.Π.Σ.) του Δήμου Αμαρουσίου (Ν. Αττικής) (Δ' 744).

7. Την 88223/6449/24.9.1993 απόφαση του Υφυπουργού Περιβάλλοντος Χωροταξίας και Δημοσίων Έργων «Τροποποίηση της 6939/1283/22.2.1993 απόφασης του Υφυπουργού Περιβάλλοντος, Χωροταξίας και Δημοσίων Έργων «Τροποποίηση του Γενικού Πολεοδομικού Κανονισμού (Γ.Π.Σ.) του Δήμου Αμαρουσίου (Ν. Αττικής) (Δ' 744).

8. Την 72228/4579/20.7.1994 απόφαση του Υπουργού Περιβάλλοντος Χωροταξίας και Δημοσίων Έργων «Τροποποίηση του Γενικού Πολεοδομικού Σχεδίου (Γ.Π.Σ.) Δήμου Αμαρουσίου (Ν. Αττικής) (Δ' 734).

9. Τις 176/14.5.1992, 292/8.7.1992, 628/16.12.1992, 79/17.2.1993 155/7.4.1993 559/11.11.1993 γνωμοδοτήσεις του Δημοτικού Συμβουλίου (Ν. Αττικής).

10. Την 278/συν 31/30.6.1994 γνωμοδότηση του Κεντρικού Συμβουλίου Χωροταξίας, Οικισμού και Περιβάλλοντος.

11. Το γεγονός ότι από τις κανονιστικές διατάξεις του διατάγματος αυτού δεν προκαλείται δαπάνη σε βάρος του κρατικού προϋπολογισμού και του οικείου Ο.Τ.Α.

12. Την 397/1995 γνωμοδότηση του Συμβουλίου της Επικρατείας, με πρόταση του Υπουργού Περιβάλλοντος, Χωροταξίας και Δημοσίων Έργων, αποφασίζουμε:

Άρθρο 1

Εγκρίνεται η τροποποίηση τμημάτων του εγκεκριμένου ρυμοτομικού σχεδίου του Δήμου Αμαρουσίου (Ν. Αττικής) με τον χαρακτηρισμό των παρακάτω οδών ως πεζοδρόμων όπως φαίνεται στο σχετικό πρωτότυπο διάγραμμα σε κλίμακα 1:5.000 που θεωρήθηκε από τον Προϊστάμενο της Δ/νσης Τοπογραφικών Εφαρμογών με την 72162/1995 πράξη και που αντίτυπό του σε φωτοσμίκρυνση δημοσιεύεται με το παρόν διάταγμα:

ΠΕ 1: 1) Μεταξύ ΟΤ 31-32 και 97

2) Πλάτωνος μεταξύ ΟΤ 57 και 58

3) Ανωνύμου οδού μεταξύ Μητρόπολης και του ΟΤ 174

4) Ξενοφώντος από γραμμές ΗΣΑΠ μέχρι Θράκης

5) Διονύσου και Πλαστήρα μεταξύ Θησέως και 28ης Οκτωβρίου.

ΠΕ 2: 1) Ηροδότου και Αριστοφάνους μέχρι την οδό Κυβέλης

2) Από γραμμές ΗΣΑΠ μέχρι Μακεδονίας οι οδοί: Ίριδος, Πόντου και Κρόνου.

3) Ελευθερίου Βενιζέλου από Μιλτιάδου έως Περικλέους.

ΠΕ 3: 1) Ανωνύμου οδού μεταξύ του ΟΤ 147 και 148

2) Μιαούλη από Τσαλδάρη μέχρι Νερατζιωτίσσης.

ΠΕ 8: 1) Μεγ. Αλεξάνδρου από 25ης Μαρτίου μέχρι Βασ. Σοφίας (τύπου Βούνερφ).

ΠΕ 10: 1) Γούναρη από Β. Ηπείρου μέχρι Κηφισίας (τύπου Βούνερφ).

ΠΕ 12: 1) Γρ. Αυξεντίου από Αίγλης μέχρι Αμαρουσίου - Χαλανδρίου

2) Ανωνύμου οδού μεταξύ ΟΤ 532 και 533.

ΠΕ 13: 1) Μονεμβάσιας μεταξύ Π. Μελά και Κριεζή.

Άρθρο 2

Οι χρήσεις γης των Ο.Τ. των ευρισκομένων επί του βασικού οδικού δικτύου τροποποιούνται και καθορίζονται ως εξής:

1α) Γενική κατοικία όπως προσδιορίζεται με το άρθρο 3 του από 23.2.1987 Π.Δ/τος (Δ' 166) με εξαίρεση τα πρατήρια βενζίνης στις ιδιοκτησίες που έχουν πρόσωπο επί των παρακάτω οδών και λεωφόρων του βασικού οδικού δικτύου.

- Καποδιστρίου
- Αμαρουσίου - Χαλανδρίου από Σταυρού Ελευσίνας έως και Σωρού.
- Βασ. Σοφίας για τα τμήματα που δεν εμπίπτουν στην περιοχή του πολεοδομικού κέντρου
- Παραδείσου μόνον στο Ο.Τ. 539
- Κονίτσης μόνον στα Ο.Τ. 340 και 341
- Ηροδότου μόνον στο Ο.Τ. 111

1β) Γενική κατοικία όπως προσδιορίζεται από το άρθρο 3 του ως άνω Π.Δ/τος στις ιδιοκτησίες που έχουν πρόσωπο επί των παρακάτω οδών και Λεωφόρων.

- Κηφισιάς, στα τμήματα που δεν καθορίζεται χρήση υπεροπτικού κέντρου και εκτός της ιδιοκτησίας του Οργανισμού Τηλεπικοινωνιών Ελλάδος (Ο.Τ.Ε.).
- Πεντέλης, από Λ. Κηφισιάς μέχρι το τοπικό κέντρο της ΠΕ 15 εκτός των ΟΤ 180 και 181.
- Σωρού από Κηφισίας μέχρι Αμαρουσίου Χαλανδρίου.
- Περικλέους από το πολεοδομικό κέντρο του Δήμου έως τα όρια με το Δήμο Πεύκης.

– Στους παραπλεύρους της Σταυρού - Ελευσίνας εκτός των τμημάτων της οδού που περιλαμβάνονται στο υπεροπτικό κέντρο, και εκτός των τμημάτων από οδό Καψαλά μέχρι τα όρια με Δήμο Χαλανδρίου και από Νερατζιωτίσης μέχρι τα όρια με Δήμο Ηρακλείου.

Στα Ο.Τ. 351, 344, 345, 497 επί της Αγ. Κων/νου.

2α) Πολεοδομικό κέντρο όπως προσδιορίζεται από το άρθρο 4 του παραπάνω Δ/τος στις ΠΕ 11 και 12 και στις ιδιοκτησίες που έχουν πρόσωπο στην Λ. Κηφισίας από την οδό Σωρού έως τα όρια του Δήμου Χαλανδρίου.

2β) Κεντρική λειτουργία πολης, οπως προσδιορίζεται από το άρθρο 4 του ιδίου ως άνω Π.Δ/τος με εξαίρεση τα πρατήρια βενζίνης και τα συνεργεία αυτοκινήτων στην περιοχή που περικλείεται από τις οδούς: Θησέως, Πλαταιών, Χατζηαντωνίου, Γαρδέλη, Σαλαμίνος, Μητροπόλεως, Βασ. Σοφίας, 28ης Οκτωβρίου, Διονύσου, Μιλτιάδου, Ρόδου, Παν. Τσαλδάρη και Θεμιστοκλέους και ειδικότερα στα ΟΤ 175, 172, 170, 141, 142, 143, 144, 83, 145, 146, 164, 165, 168, 169, 166, 90, 167, 171, 201, 201β, 87, 163, 204, 203, 202, 201, και στα οικόπεδα των ΟΤ 176, 174, 173, 140 που έχουν πρόσωπο επί της οδού Μητροπόλεως, στα οικόπεδα του ΟΤ 140 που έχουν πρόσωπο επί της οδού Βασ. Σοφίας, στα οικόπεδα των ΟΤ 92 και 91 που έχουν πρόσωπο επί της οδού 28ης Οκτωβρίου, στα οικόπεδα του ΟΤ 91 που έχουν πρόσωπο επί της οδού Διονύσου, στα οικόπεδα του ΟΤ 205, 206 που έχουν πρόσωπο επί της οδού Θησέως, στα οικόπεδα του ΟΤ που έχουν πρόσωπο επί της οδού Πλαταιών, στα οικόπεδα των ΟΤ 211, 212, 213, 213Α που έχουν πρόσωπο επί της οδού Χατζηαντωνίου, στα οικόπεδα του ΟΤ 200 που έχουν πρόσωπο στην Βασ. Σοφίας και στα οικόπεδα του ΟΤ 200 που έχουν πρόσωπο επί της Γαρδέλη.

Η επιφάνεια των εμπορικών καταστημάτων και των γραφείων δεν πρέπει να υπερβαίνει αθροιστικώς το 75% του συντελεστή δόμησης ανά αυτοτελή ιδιοκτησία. Το υπόλοιπο 25% πρέπει να γίνεται υποχρεωτικά κατοικία.

2γ) Τοπικό κέντρο συνοικίας - γειτονιάς όπως προσδιορίζεται από το άρθρο 4 του ως άνω Π.Δ/τος στα Ο.Τ. 180 και 181 που ευρίσκονται επί της οδού Πεντέλης της ΠΕ 9 και στις ιδιοκτησίες των Ο.Τ. 375 και 377 που έχουν πρόσωπο επί της οδού Πεντέλης της ΠΕ 16 και ειδικότερα

– Κατοικία

– Εμπορικά καταστήματα μόνο στο ισόγειο των κτιρίων, των οποίων η επιφάνεια δεν πρέπει να υπερβαίνει αθροιστικά το 50% του συντελεστή δόμησης ανά αυτοτελή ιδιοκτησία.

– Γραφεία, Τράπεζες, ασφάλειες, κοινωφελείς οργανισμοί των οποίων η επιφάνεια δεν πρέπει να υπερβαίνει αθροιστικά το 50% του συντελεστή δόμησης ανά αυτοτελή ιδιοκτησία.

– Διοίκηση

– Εστιατόρια

– Αναψυκτήρια

– Χώροι συνάθροισης κοινού

– Πολιτιστικά κτίρια και εν γένει πολιτιστικές εγκαταστάσεις

– Κτίρια εκπαίδευσης

– Θρησκευτικοί χώροι

– Κτίρια κοινωνικής πρόνοιας

– Επαγγελματικά εργαστήρια χαμηλής όχλησης με εξαίρεση τα συνεργεία αυτοκινήτων.

– Αθλητικές εγκαταστάσεις

– Εγκαταστάσεις εμπορικών εκθέσεων.

3) Στις λοιπές περιοχές του εγκεκριμένου ρυμοτομικού σχεδίου εκτός αυτών που εντάχθηκαν με τις διατάξεις του Ν. 1337/83 καθορίζεται η χρήση αμιγούς κατοικίας όπως προσδιορίζεται από το άρθρο 2 του ιδίου ως άνω Π.Δ/τος με την προϋπόθεση ότι η επιφάνεια των εμπορικών καταστημάτων που εξυπηρετούν τις καθημερινές ανάγκες των κατοίκων της περιοχής (παντοπωλείο, φαρμακείο, χαρτοπωλείο κ.λπ.) δεν πρέπει να ξεπερνά το 80 τ.μ. ανά αυτοτελή ιδιοκτησία.

Άρθρο 3

Α) Ο συντελεστής δόμησης των οικοπέδων που ευρίσκονται στα Ο.Τ. επί του βασικού οδικού δικτύου που καθορίσθηκε με το από 29.7.1978 Π.Δ/γμα (Δ' 389) και τροποποιήθηκε με το από 12.5.1992 Π.Δ/γμα (Δ' 559) τροποποιείται και καθορίζεται σε 1.00.

Β) Το μέγιστο επιτρεπόμενο ύψος των κτιρίων των Ο.Τ. 681, 679, 668, 667, 656 επί της οδού Νερατζιωτίσσης της ΠΕ 4 τροποποιείται και καθορίζεται σε οκτώ μέτρα και πενήντα εκατοστά του μέτρου (8,50 μ).

Στα παραπάνω Ο.Τ απαγορεύεται η κατασκευή των κτιρίων επί υποστηλωμάτων (PILOTIS).

Άρθρο 4

1) Επιβάλλεται η εξασφάλιση των απαιτουμένων θέσεων στάθμευσης αυτοκινήτων στο ίδιο ακίνητο σύμφωνα με τις διατάξεις του από 230/1993 Π.Δ/τος (Α' 94) κατά την ανέγερση νέων οικοδομών σ' όλη την έκταση του Δήμου.

2α) Χρήσεις, που υπάρχουν στα ΟΤ επί του βασικού οδικού δικτύου του Αμαρουσίου, κατά την ημέρα δημοσιευσης του παρόντος Δ/τος, επιτέπονται κατά παρέκκλιση από τις χρήσεις που καθορίζονται από τις διατάξεις του Δ/τος αυτού, εφόσον λειτουργούν βάσει νομίμου αδειας, σε χώρο κατάλληλο γι' αυτές όπως προλέπεται από τις σχετικές πολεοδομικές και ειδικές διατάξεις, δεν αποτελούν παράγοντα επικινδυνότητας και πηγή όχλησης για το περιβάλλον, την κυκλοφορία και ιδιαίτερα την κατοικία ύστερα από έλεγχο των αρμοδίων Υπηρεσιών.

2β) Οχλούσες χρήσεις σύμφωνα με τα παραπάνω, απομακρύνονται μέσα σε χρονικό διάστημα πέντε ετών (5) από τη δημοσίευση του παρόντος διατάγματος.

Επιτρέπεται εφ' άπαξ η μεταβίβαση χρήσεων που υφίστανται με νόμιμη άδεια και δεν επιτρέπονται από το παρόν Δ/γμα σε πρόσωπα Α' βαθμού συγγενείας, σε περιπτώσεις συνταξιοδότησης, θανάτου κ.λπ. Επίσης επιτρέπεται η μετατροπή τους σε άλλες επιτρεπόμενες χρήσεις σε ολόκληρη ή τμήμα της καταλαμβανόμενης απ' αυτές έκτασης, έστω και αν αυτή υπερβαίνει τα 80.00 τ.μ. σε περιοχές αμιγούς κατοικίας. Απαγορεύεται η επέκταση των εγκαταστάσεων των κατά παρέκκλιση αυτών επιτρεπομένων χρήσεων.

3) Επιτρέπεται κατά παρέκκλιση η χορήγηση αδείας λειτουργίας επιχείρησης για χρήσεις που απαγορεύονται με το παρόν Δ/γμα εφόσον πληρούνται οι ειδικές για την εγκατάσταση της χρήσης διατάξεις και κατά την ημερομηνία γνωμοδότησης του Κεντρικού Συμβουλίου Χωροταξίας Οικισμού και Περιβάλλοντος (ΚΣΧΟΠ) (30.6.94) είχε διαμορφωθεί ο χώρος για τη συγκεκριμένη χρήση, με άδεια της πολεοδομικής υπηρεσίας.

4) Εκδοθείσες άδειες και άδειες για τις οποίες έχουν

υποβληθεί πλήρεις φάκελλοι στην αρμόδια Πολεοδομική Υπηρεσία, πριν τη δημοσίευση της υπ' αρ. 9598/1964/ 28.3.94 Απόφασης Υπουργού Περιβάλλοντος Χωροταξίας και Δημοσίων Έργων «Παράταση αναστολής έκδοσης οικοδομικών αδειών και επιβολή νέας στην εντός του εγκεκριμένου ρυμοτομικού σχεδίου του Δήμου Αμαρουσίου (Ν. Αττικής) (Δ 324) για την εν λόγω περιοχή, εκδίδονται και εκτελούνται με τις διατάξεις που ισχύουν κατά την υποβολή του φακέλλου μελέτης και τις επιφυλάξεις των προηγούμενων παραγράφων, του ιδίου άρθρου.

Άρθρο 6

Η ισχύς του παρόντος διατάγματος αρχίζει από τη δημοσίευσή του στην Εφημερίδα της Κυβερνήσεως.

Στον Υπουργό Περιβάλλοντος, Χωροταξίας και Δημοσίων Έργων αναθέτουμε τη δημοσίευση και εκτέλεση του παρόντος διατάγματος.

Αθήνα, 14 Σεπτεμβρίου 1995

Ο ΠΡΟΕΔΡΟΣ ΤΗΣ ΔΗΜΟΚΡΑΤΙΑΣ

ΚΩΝΣΤΑΝΤΙΝΟΣ ΣΤΕΦΑΝΟΠΟΥΛΟΣ


Ο ΥΠΟΥΡΓΟΣ


ΠΕΡΙΒΑΛΛΟΝΤΟΣ, ΧΩΡΟΤΑΞΙΑΣ ΚΑΙ ΔΗΜ. ΕΡΓΩΝ

ΚΩΣΤΑΣ ΛΑΛΙΩΤΗΣ



114
ΜΑΓΚΟΥΦΑΝΑ
ΠΕΥΚΗ
114
112


115
Α Μ Α Ρ Ο Υ Σ Ι Ο Ν

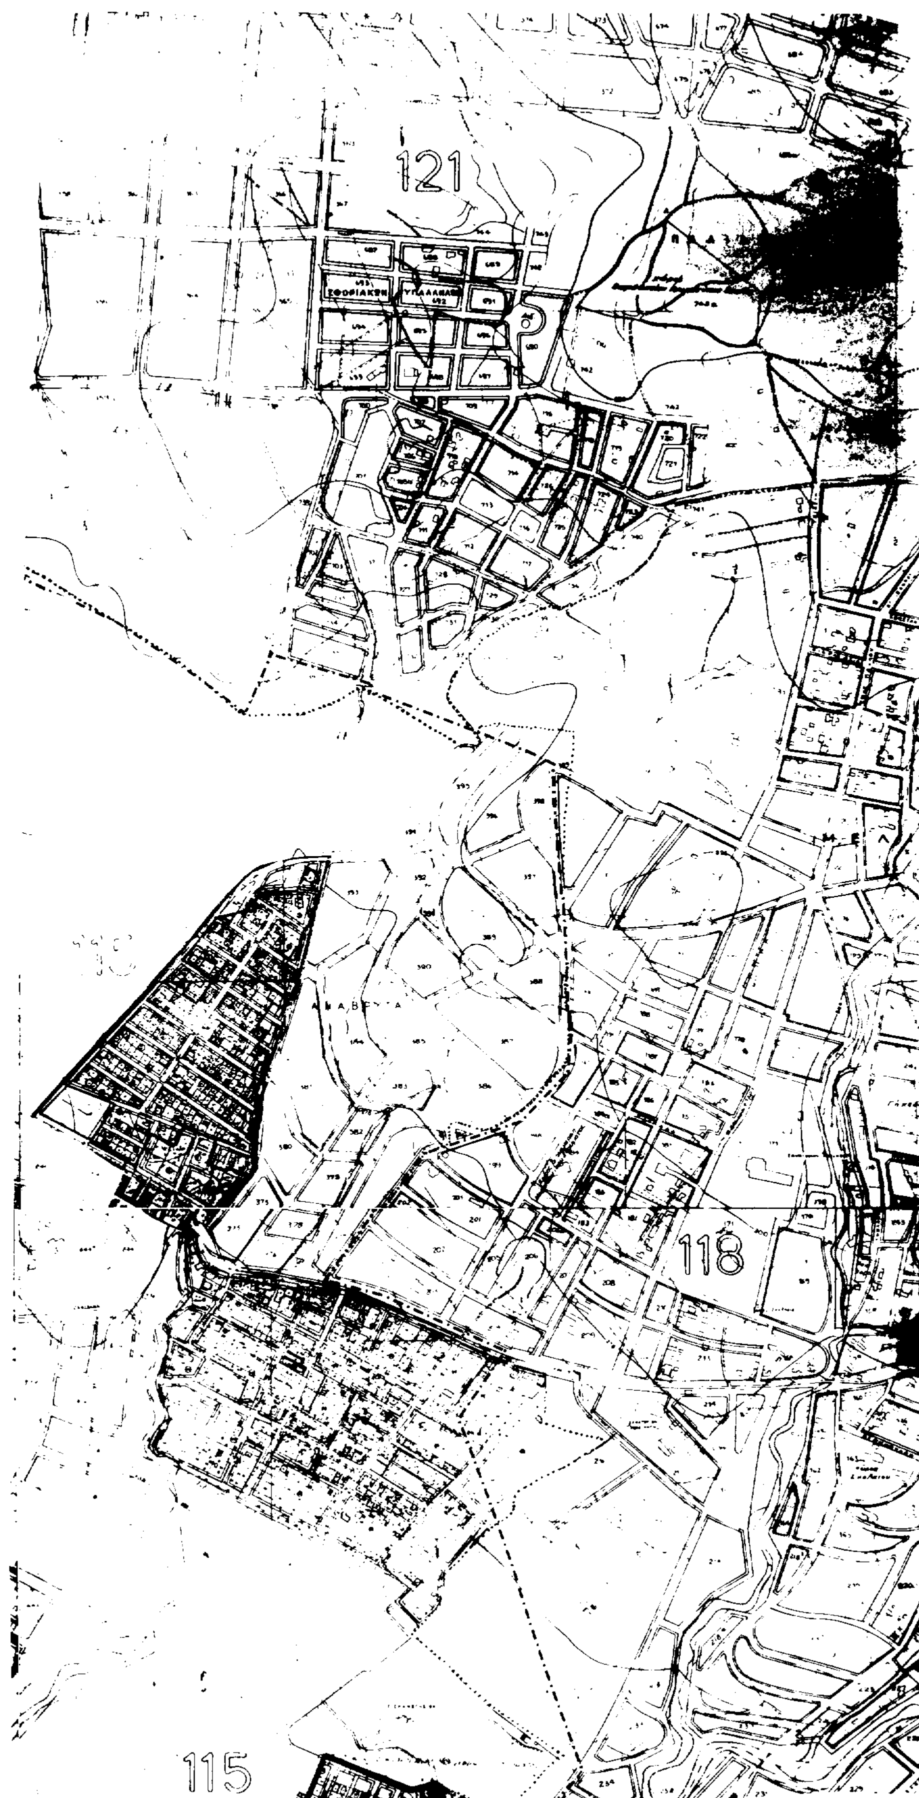
121
118
115

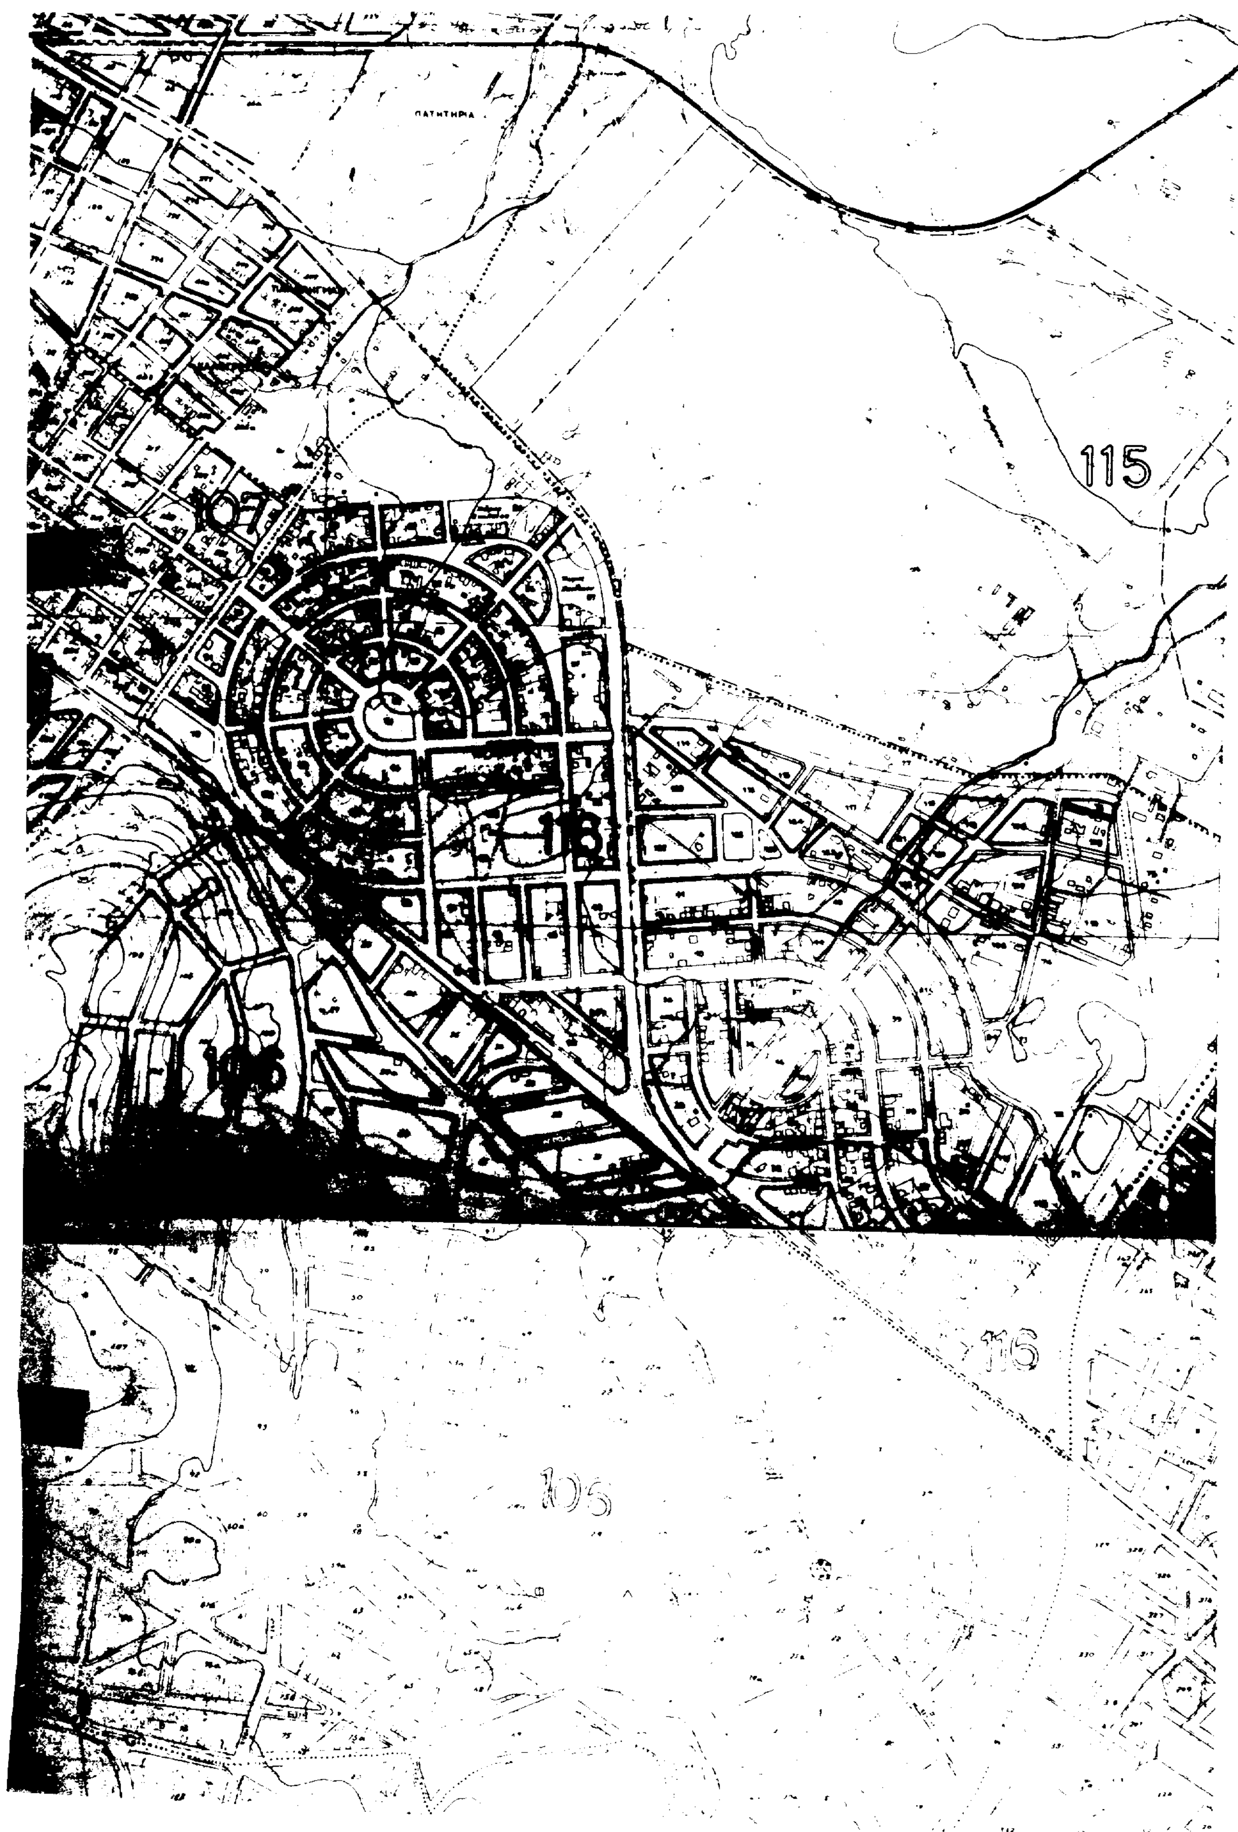
115
118
116
106


ΑΓΙΟΣ ΘΩΜΑΣ
ΠΑΡΑΔΕΙΣΟΣ
103

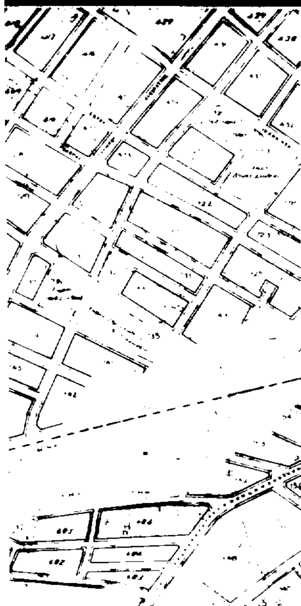

Γ. 72169/95
"Τροποποίησης του εγκεκριμένου σχεδίου του Δήμου Αμαρουσίου (ν. Αττικής)"

11 Σεπτεμβρίου 1995
Δ/ντης

ΓΕΡ. ΑΠΟΣΤΟΛΑΤΟΣ

Αρ. Φ. 262/95
σχ. 1

ΑΠΟ ΤΟ ΕΘΝΙΚΟ ΤΥΠΟΓΡΑΦΕΙΟ